
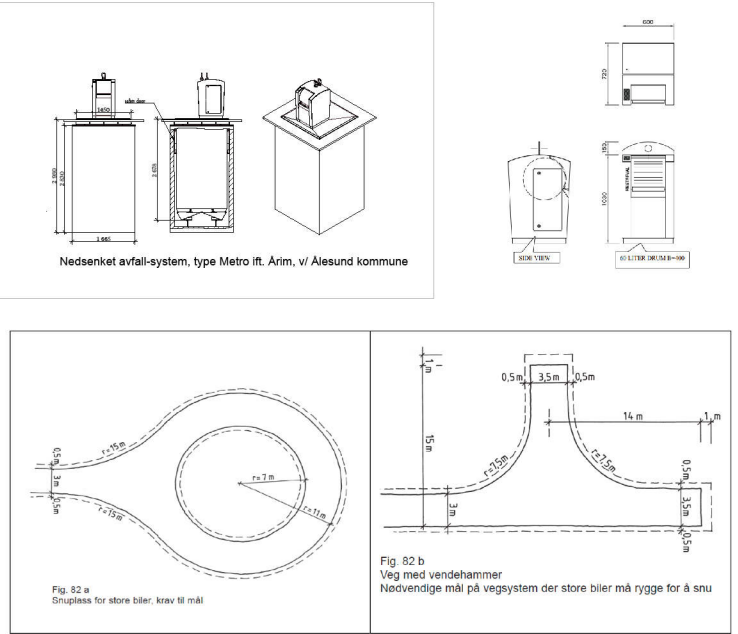
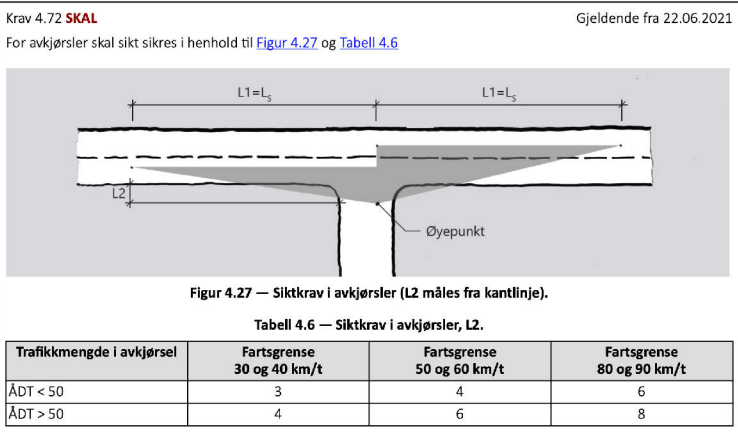
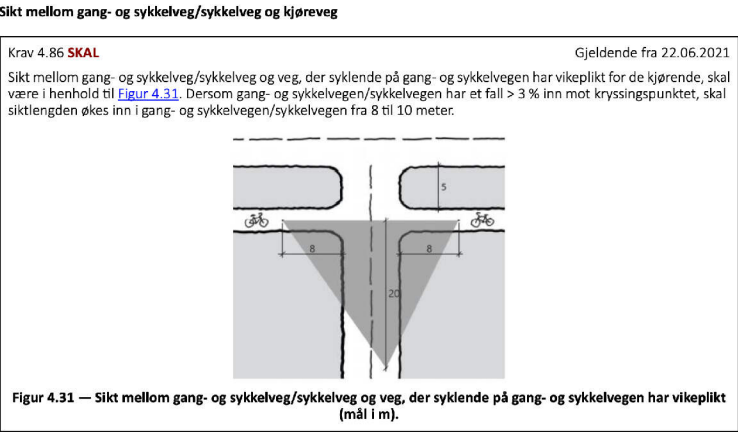


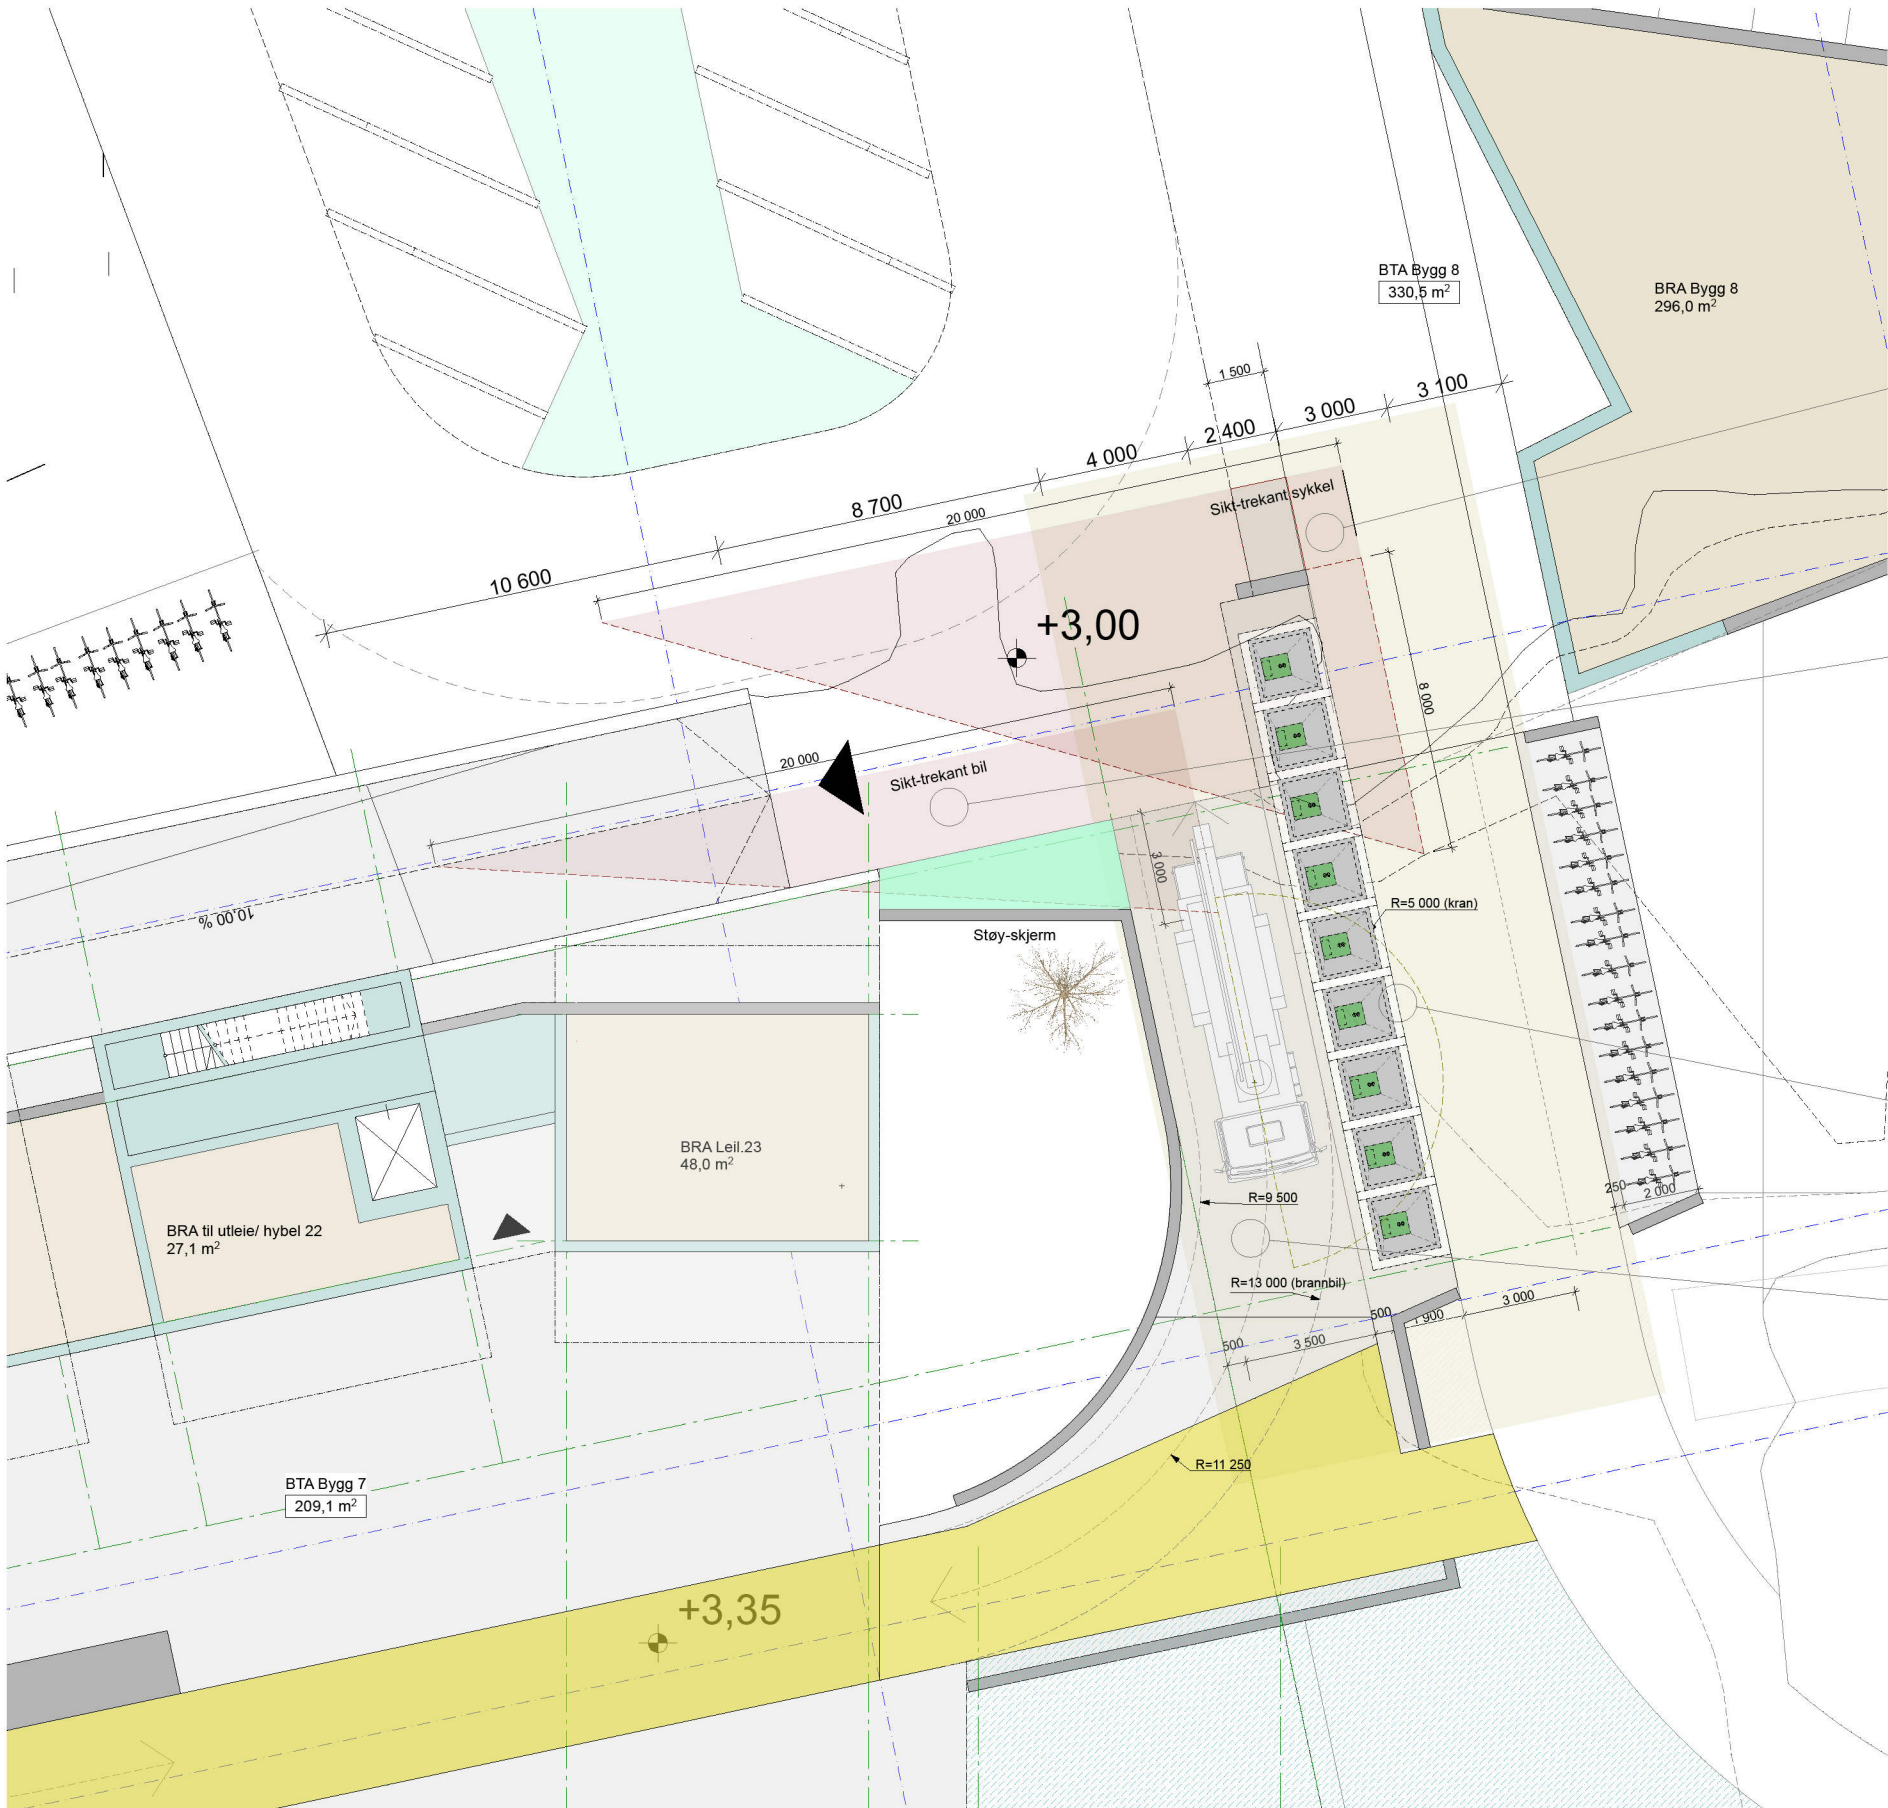

FIGUR 1. KRAV TIL SNUPLASS ELLER VENDEHAMMAR VED OPPSTILLINGSPASS.

4.3.3 Spesielle omsyn for privat veg

For privat veg bør det inngå ein skriftleg avtale mellom kommunen eller anna oppdragsgjevar og veg-eiar som regulerer bruk av vegen til avfallsinnnsamling. Dersom minstekrava for bruk av privat veg fråvikast, skal det føreliggje ein slik skriftleg avtale.